



REHABILITATION DE 79 LOGEMENTS - RESIDENCE RONSARD, LOOS

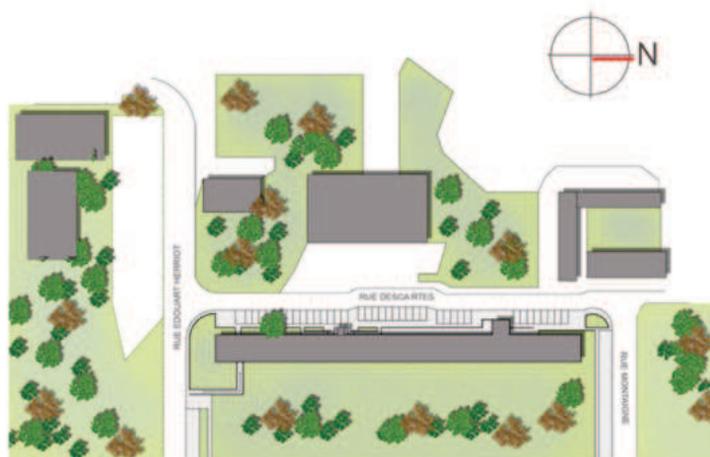

plan de masse

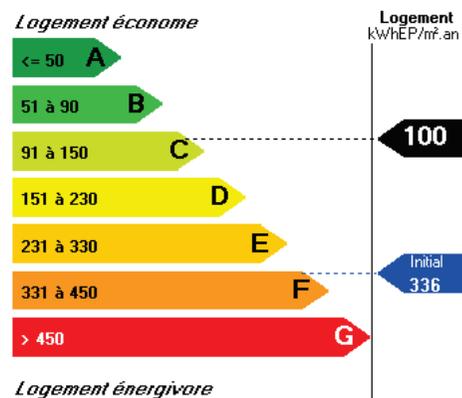

échelle des consommations d'énergie:
la méthode de calcul THCex a permis d'obtenir une classe C après travaux



Le projet porte sur la rénovation d'un immeuble collectif de 79 logements.

Ce bâtiment longiligne présente deux façades caractéristiques.

Sur la façade ouest, un muret de brique sera édifié en limite de propriété afin de permettre la résidentialisation du bâtiment et de créer des espaces végétalisés au pied de celui-ci.

Cette façade se caractérise par ses longues coursives qui s'étendent le long de chaque étage - le remplacement de leur garde corps par une tôle perforée et l'introduction ponctuelle de panneaux verticaux du même matériau permettra de les animer.


La façade arrière de la résidence est tournée vers un vaste jardin. Elle sera dynamisée par la juxtaposition rythmique de deux coloris.




façade sud



façade ouest

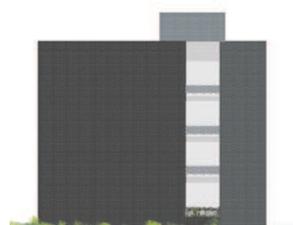

façade nord

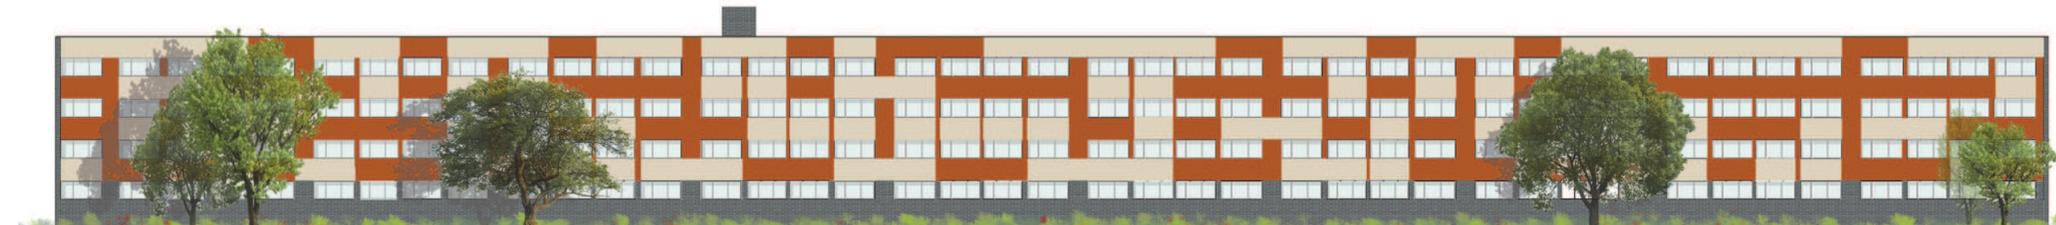

façade est