


# MUSEE D'ETHNOLOGIE REGIONALE - BETHUNE

Ce projet consiste en la création de réserves pour le Musée d'Ethnologie Régionale de Béthune et ainsi y transférer plusieurs milliers d'oeuvres.

Pour se faire, un ancien entrepôt de stockage, d'une superficie de 5500m<sup>2</sup>, a été réhabilité et transformé. Cela a nécessité la création de bureaux, accueil, locaux techniques et zones spécifiques, sur la moitié de l'espace libre dédié originellement au stockage, soit 2500m<sup>2</sup>. La surface restante a conservé cette fonction et une plateforme en mezzanine a été implantée afin de doubler la superficie de rayonnages.

S'agissant d'un bâtiment devant accueillir des oeuvres variées et fragiles, il a été nécessaire d'élaborer et mettre en place un système de ventilation mécanique perfectionnée avec recyclage, filtration et traitement de l'air intérieur, afin de garantir une qualité d'air constante et permettre une gestion précise de l'humidité relative, et ce, indépendamment par zones suivant les besoins spécifiques de chacune d'entre elles (ex: zone tableaux: 48%, zone tissus: 53%, zone métaux: 26-28%, etc.). Enfin, le renouvellement d'air devant être respecté pour les salariés travaillant sur place, un apport d'air a été intégré au circuit de ventilation et de traitement, afin d'assurer à la fois l'aération et la décontamination nécessaires.

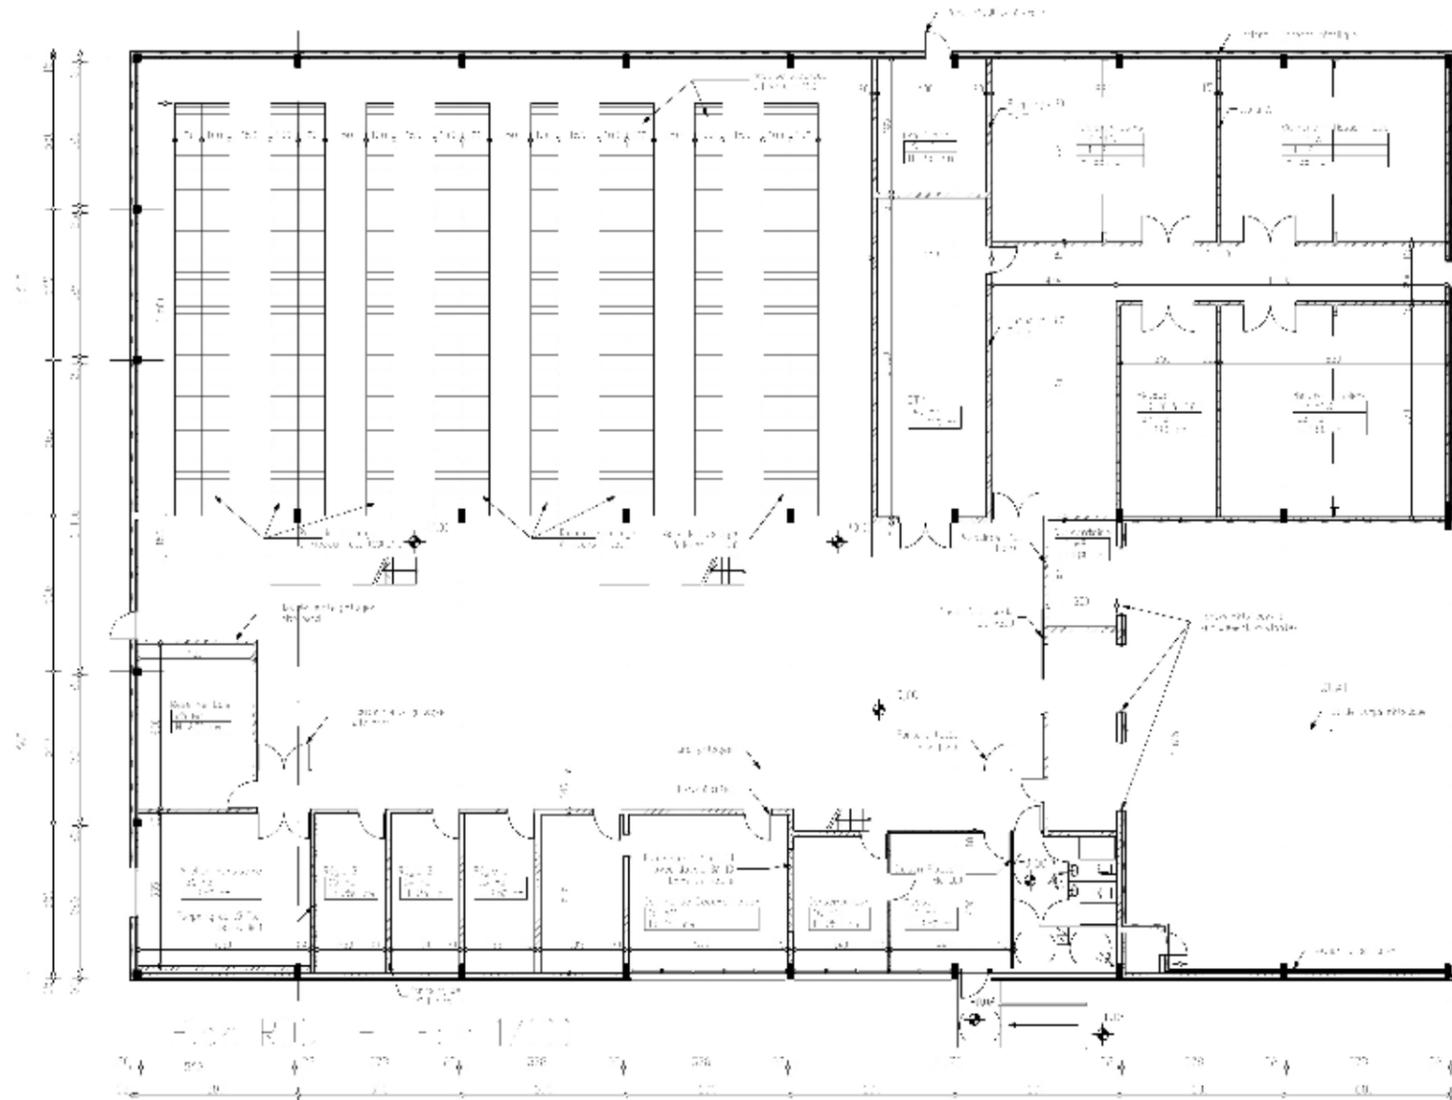

PLAN: PROJETE - BUREAUX, ZONE DE STOCKAGE, SALLES DE STOCKAGE PAR TYPE D'OEUVRE ET MATERIAUX

PLAN: EXISTANT - ENTREPOT DE STOCKAGE, SUR PATEAU OUVERT (TYPE OPEN SPACE)



VUES DEPUIS L'ESPACE PUBLIC

